


Cimitero

2

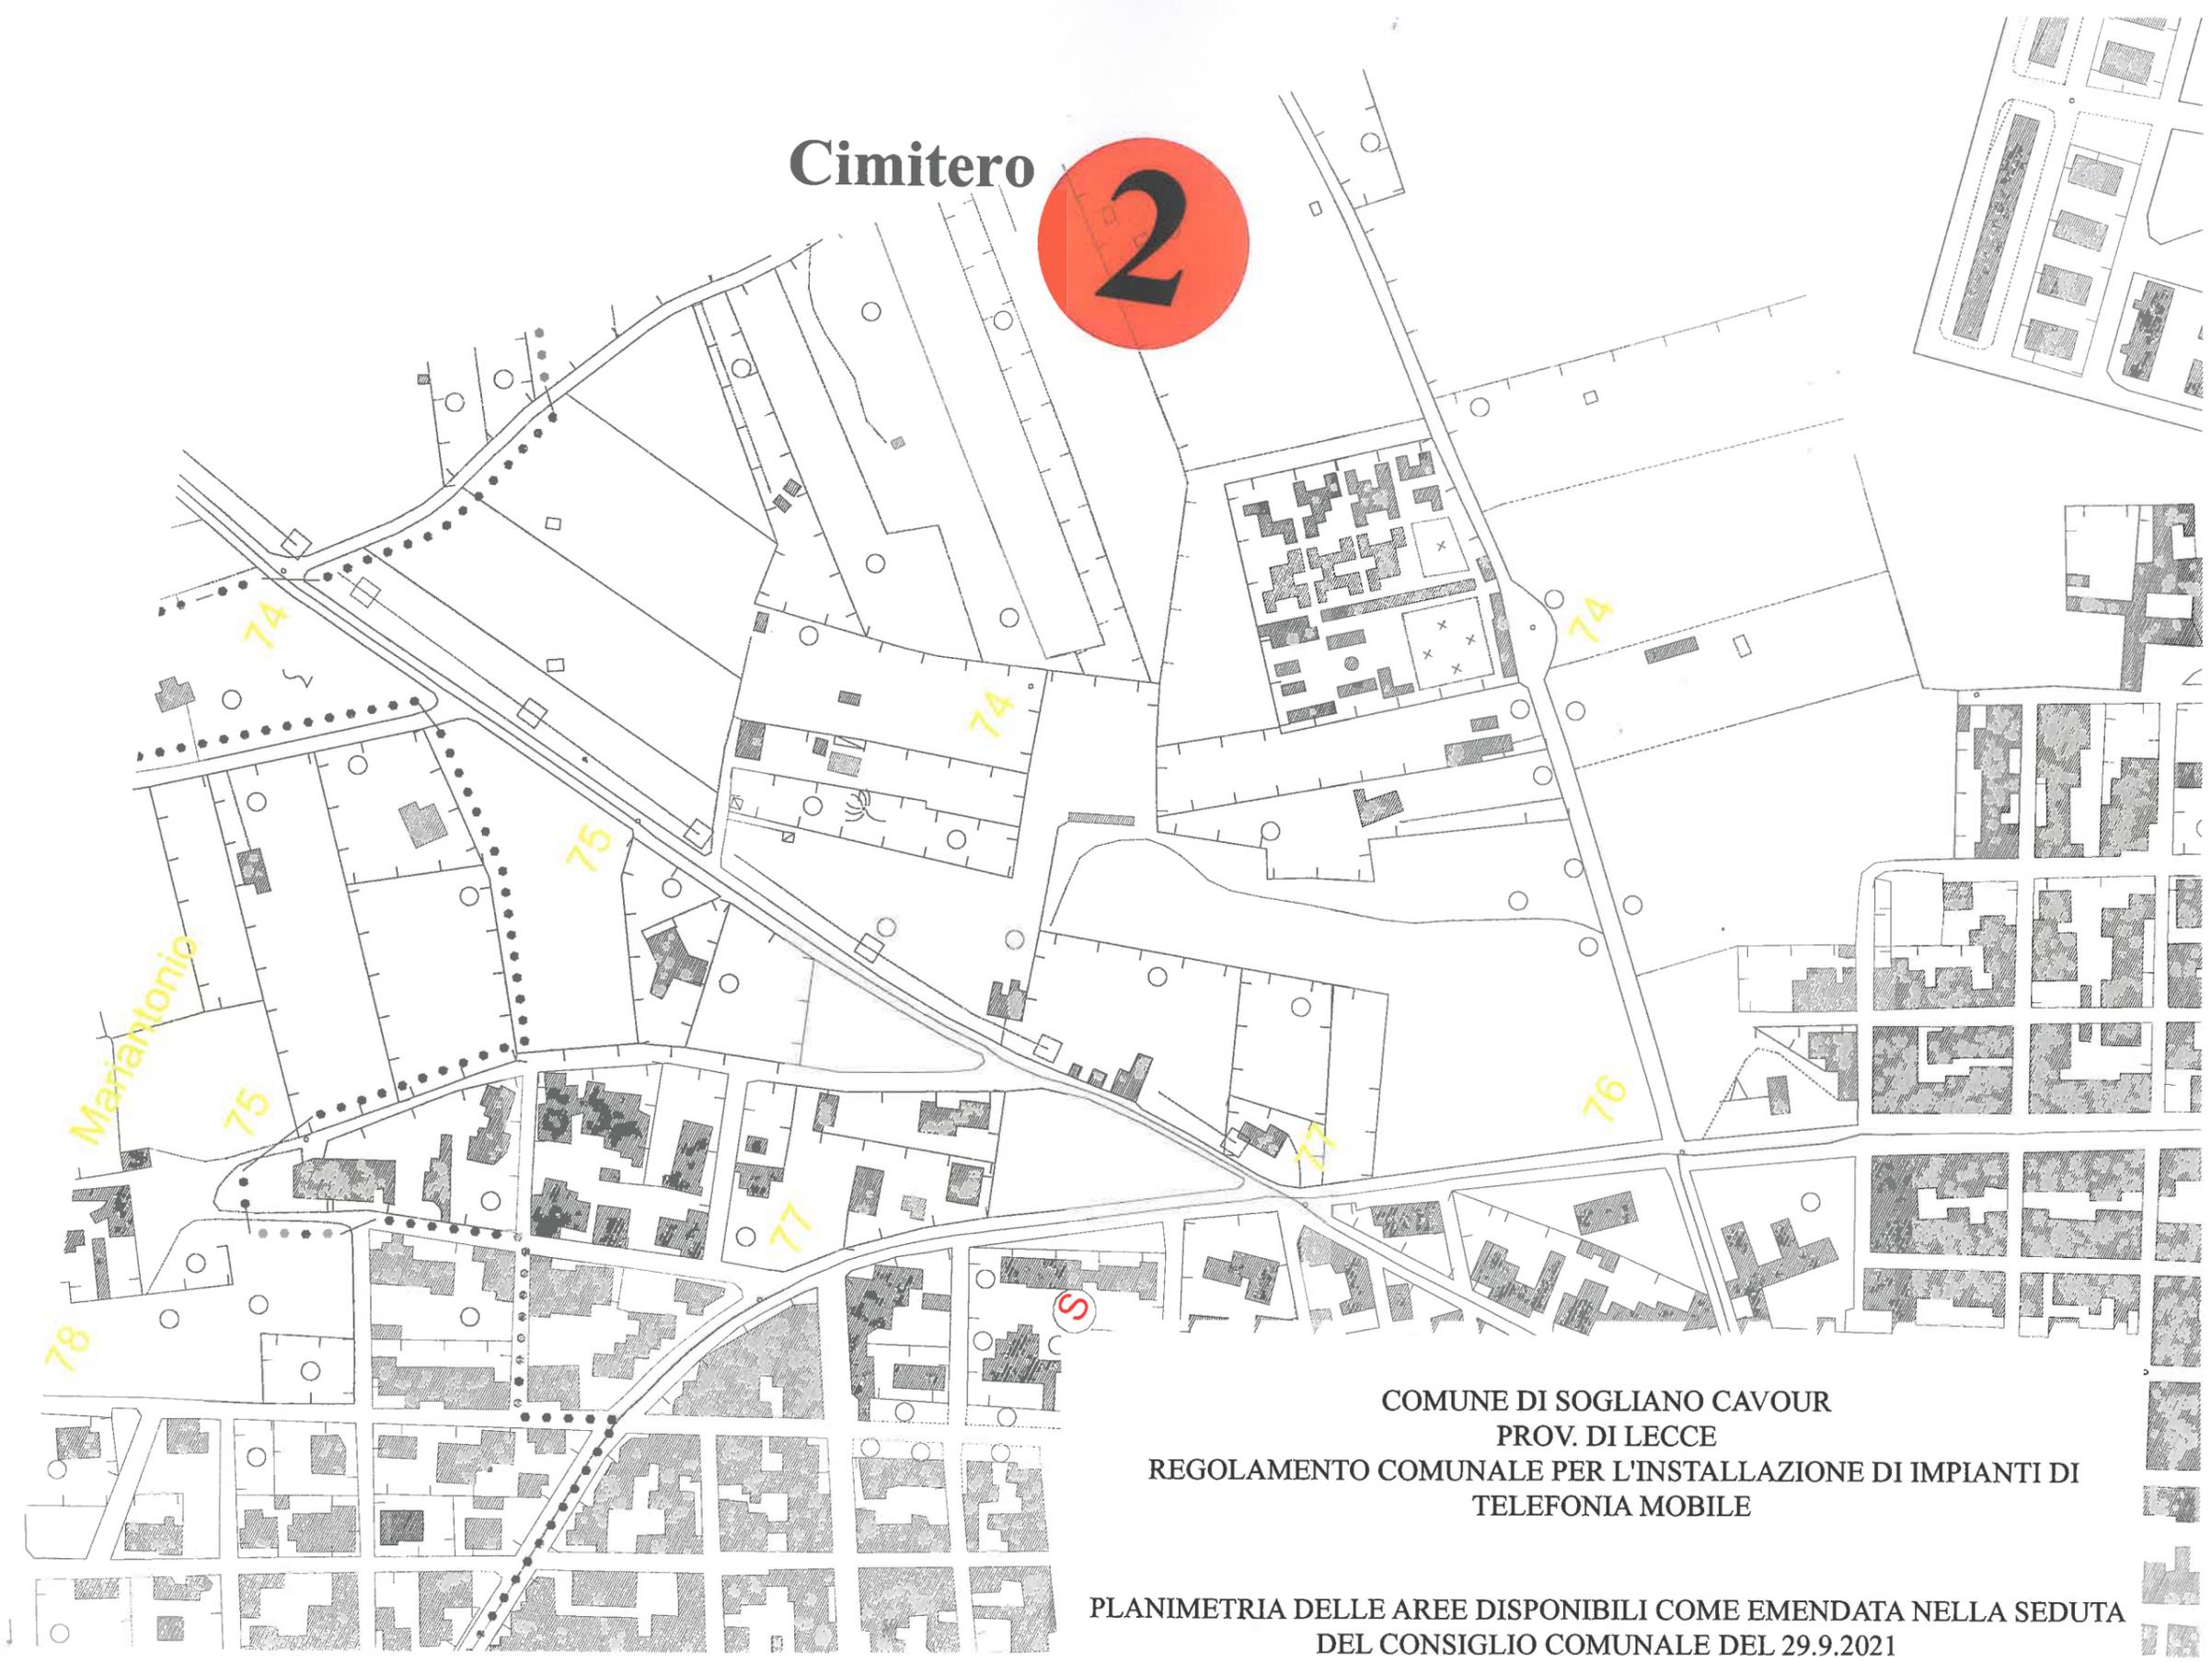

COMUNE DI SOGLIANO CAVOUR
PROV. DI LECCE
REGOLAMENTO COMUNALE PER L'INSTALLAZIONE DI IMPIANTI DI
TELEFONIA MOBILE

PLANIMETRIA DELLE AREE DISPONIBILI COME EMENDATA NELLA SEDUTA
DEL CONSIGLIO COMUNALE DEL 29.9.2021

Scala 1.3000